


Projekt organizacji ruchu drogowego


w ciągu drogi powiatowej Nr 2162R
ul. Wincentego Pola w Przemysłu na czas
budowy kanalizacji deszczowej


Tytuł rysunku

ORIENTACJA


Skala	Data	Nr rysunku
1: 20 000	04.2011r.	1
Projektant:	Podpis:	
Piotr Stasicki		

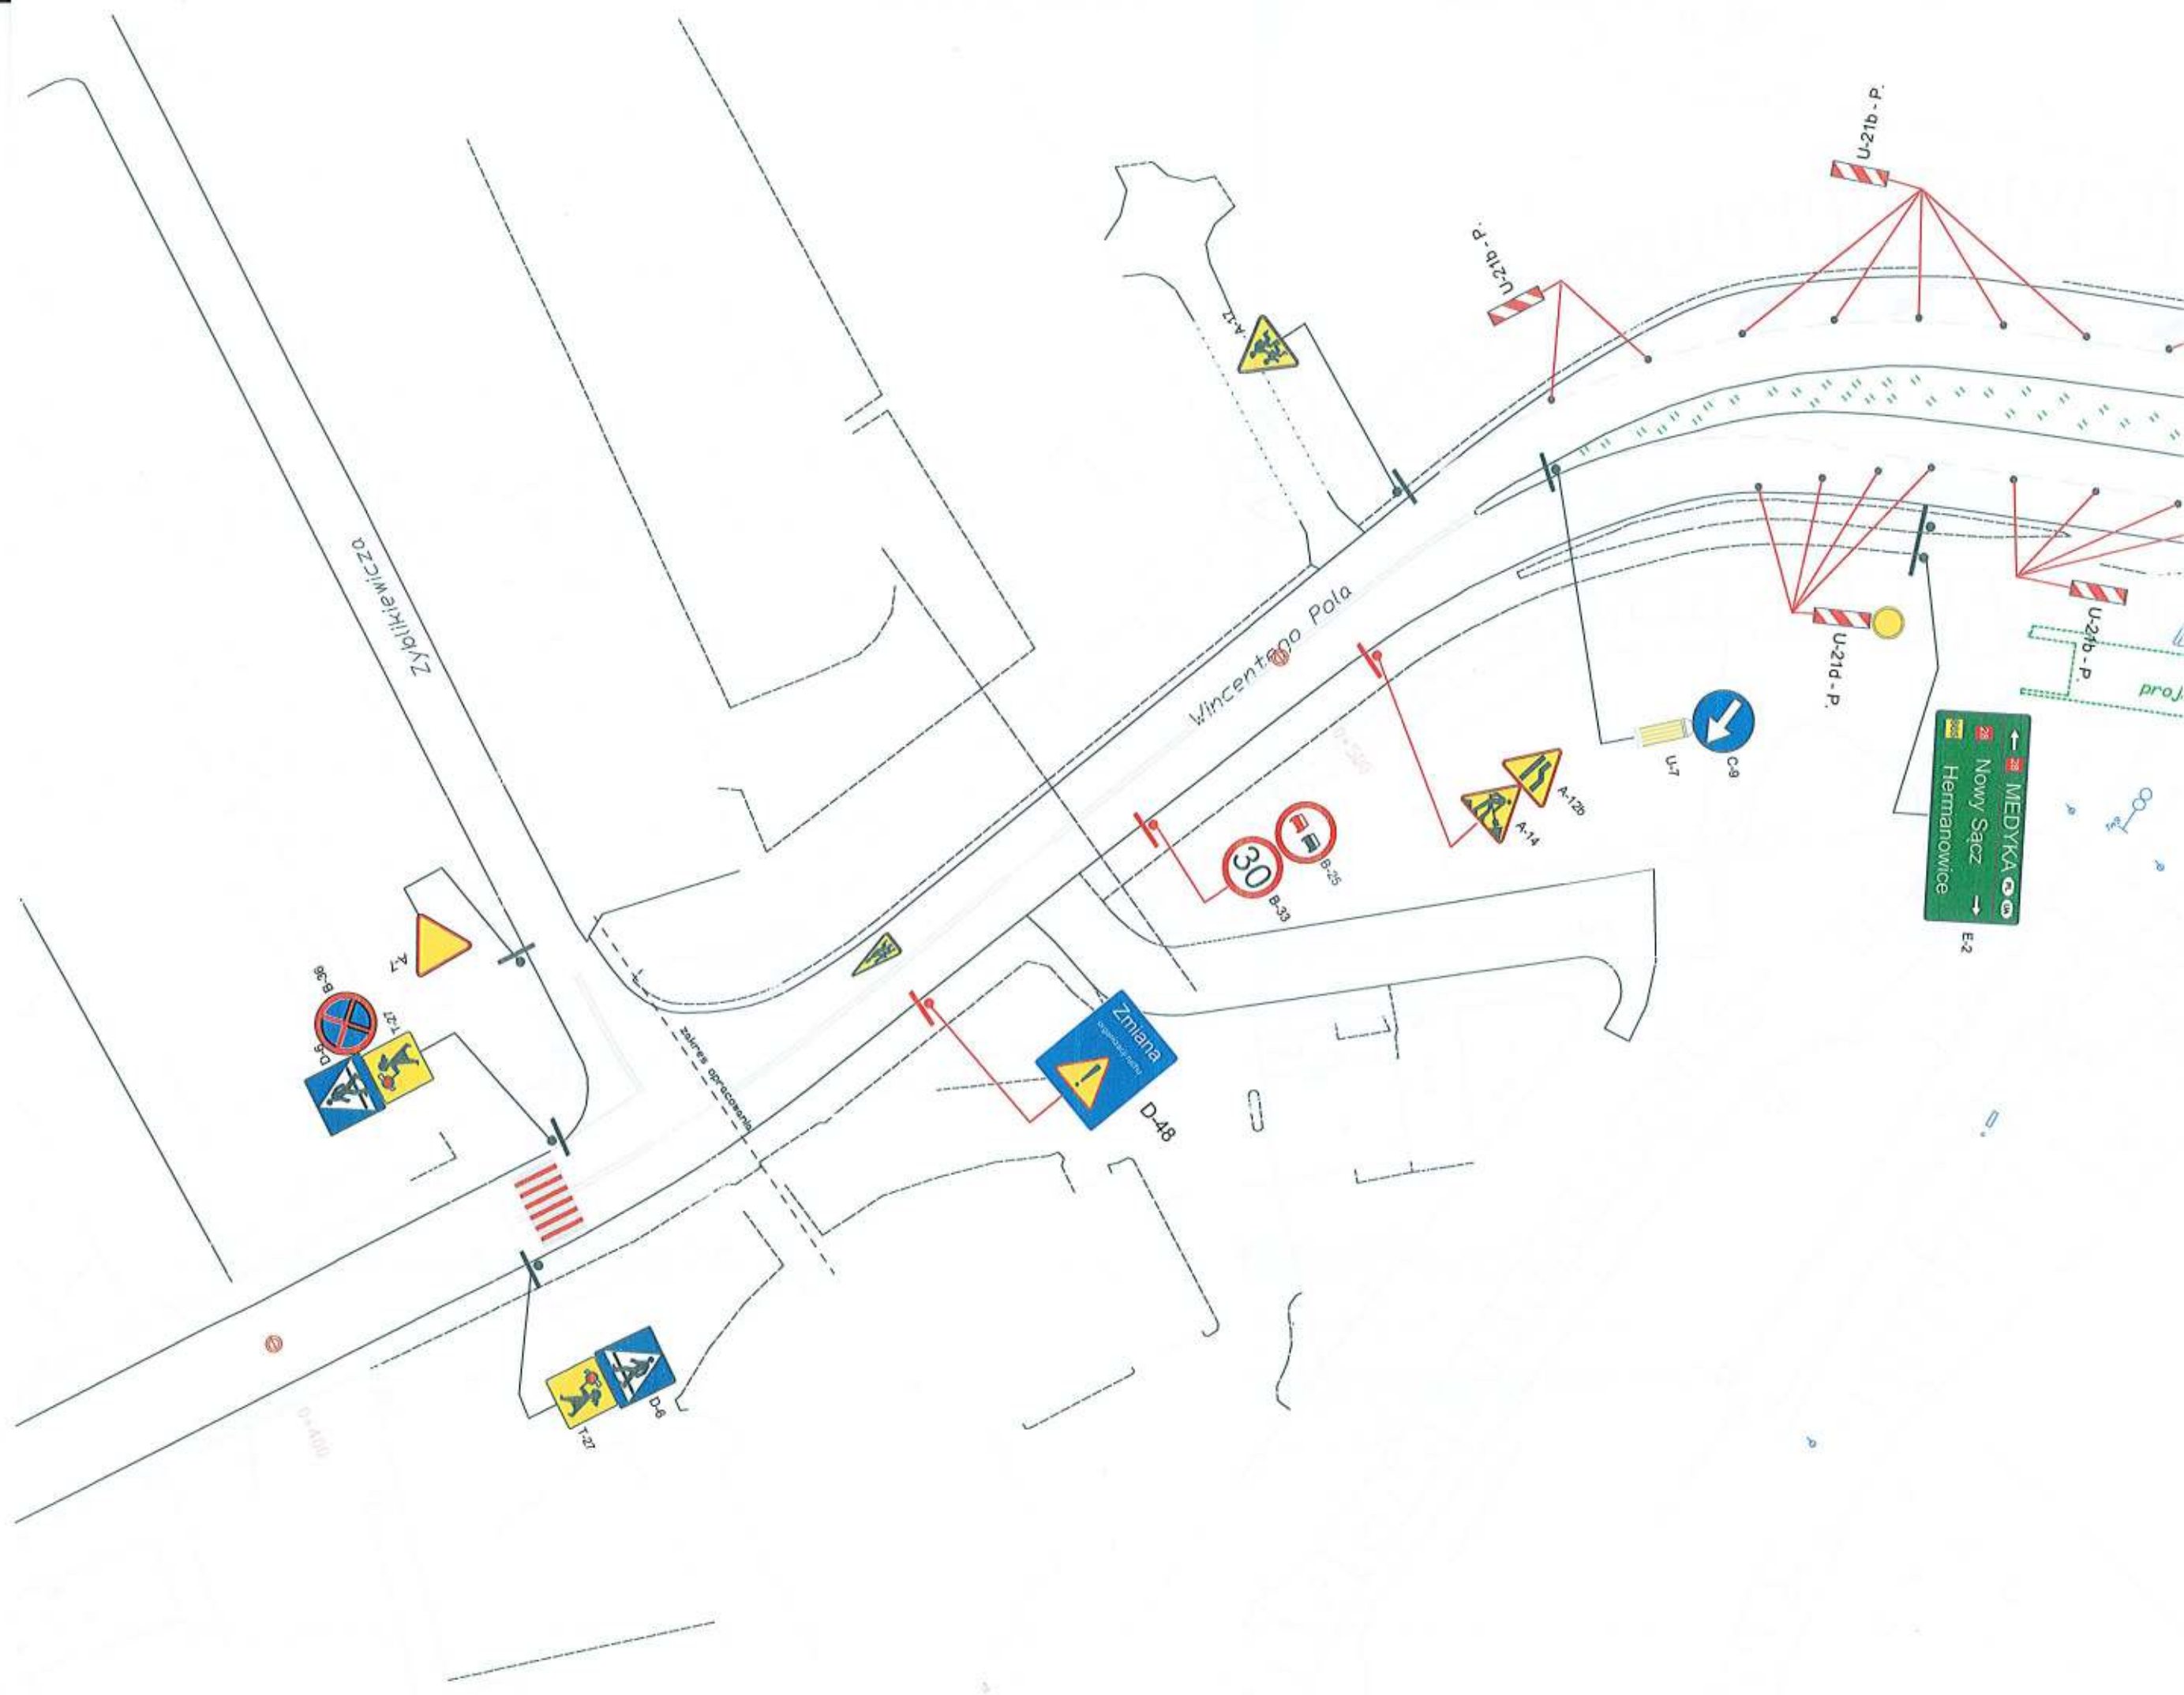


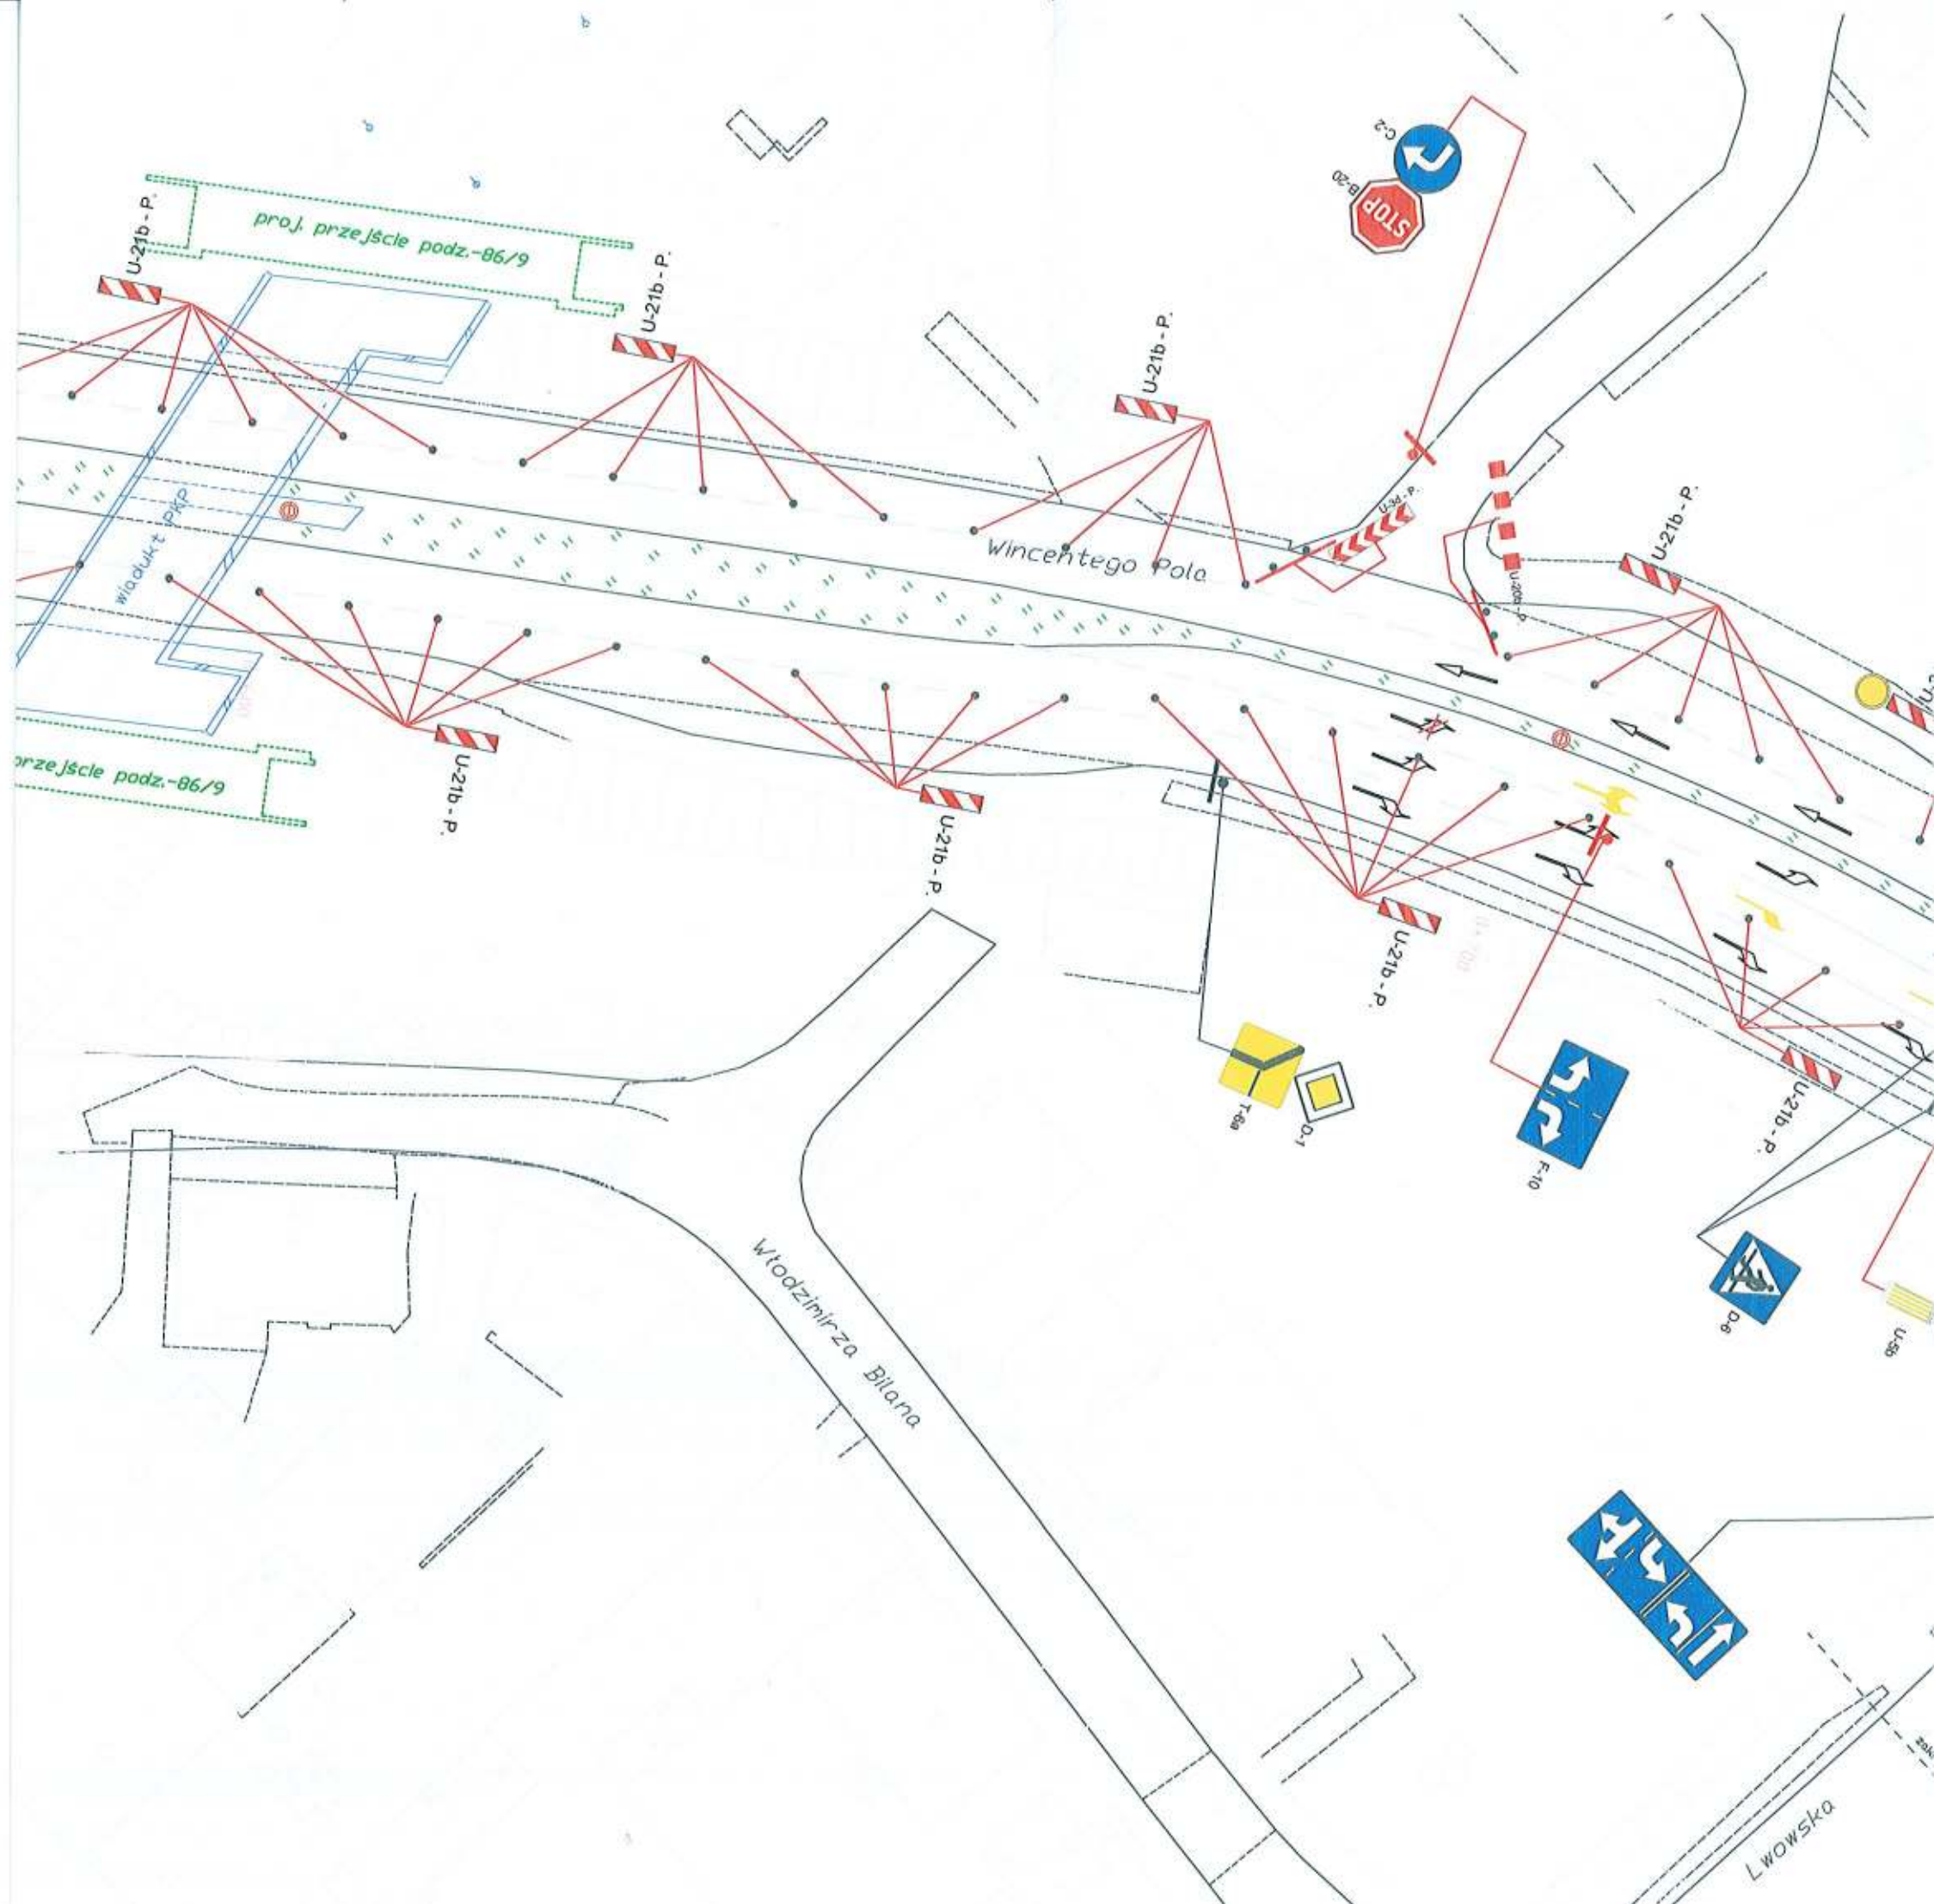


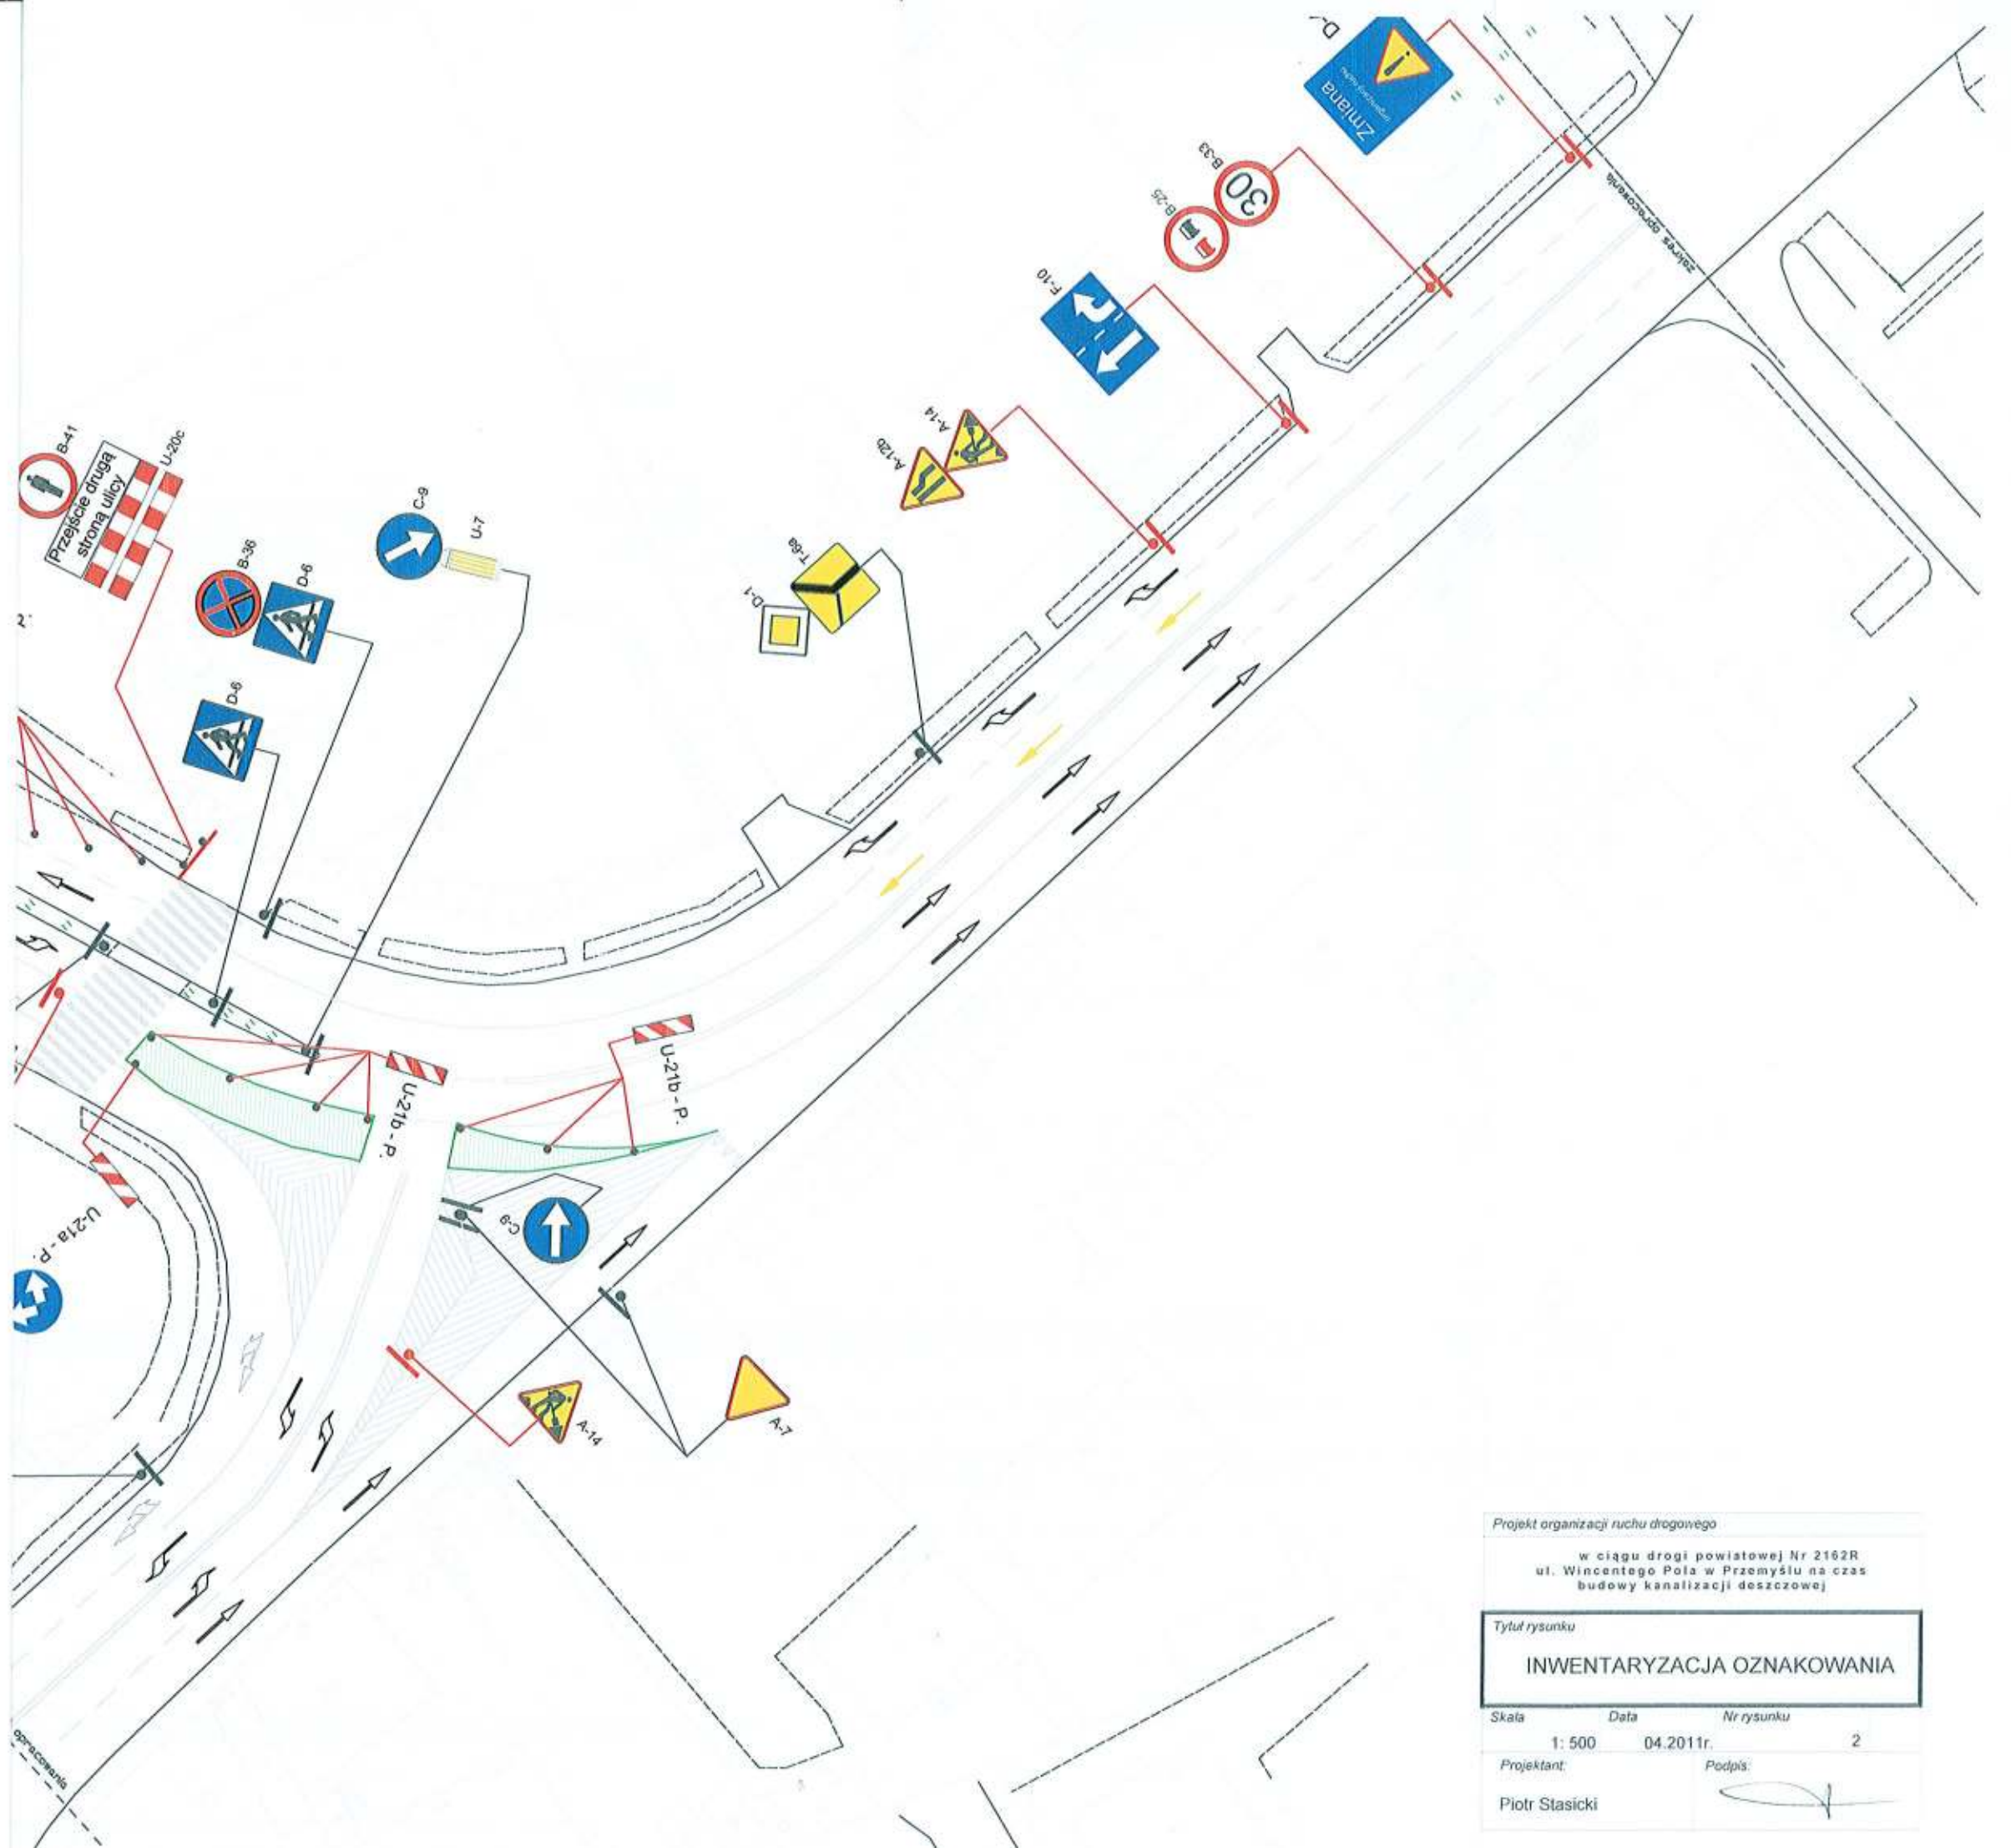

Projekt organizacji ruchu drogowego			
w ciągu drogi powiatowej Nr 2162R ul. Wincentego Pola w Przemyślu na czas budowy kanalizacji deszczowej			
Tytuł rysunku			
INWENTARYZACJA OZNAKOWANIA			
Skala	Data	Nr rysunku	
1: 500	04.2011r.	2	
Projektant:	Podpis:		
Piotr Stasicki			

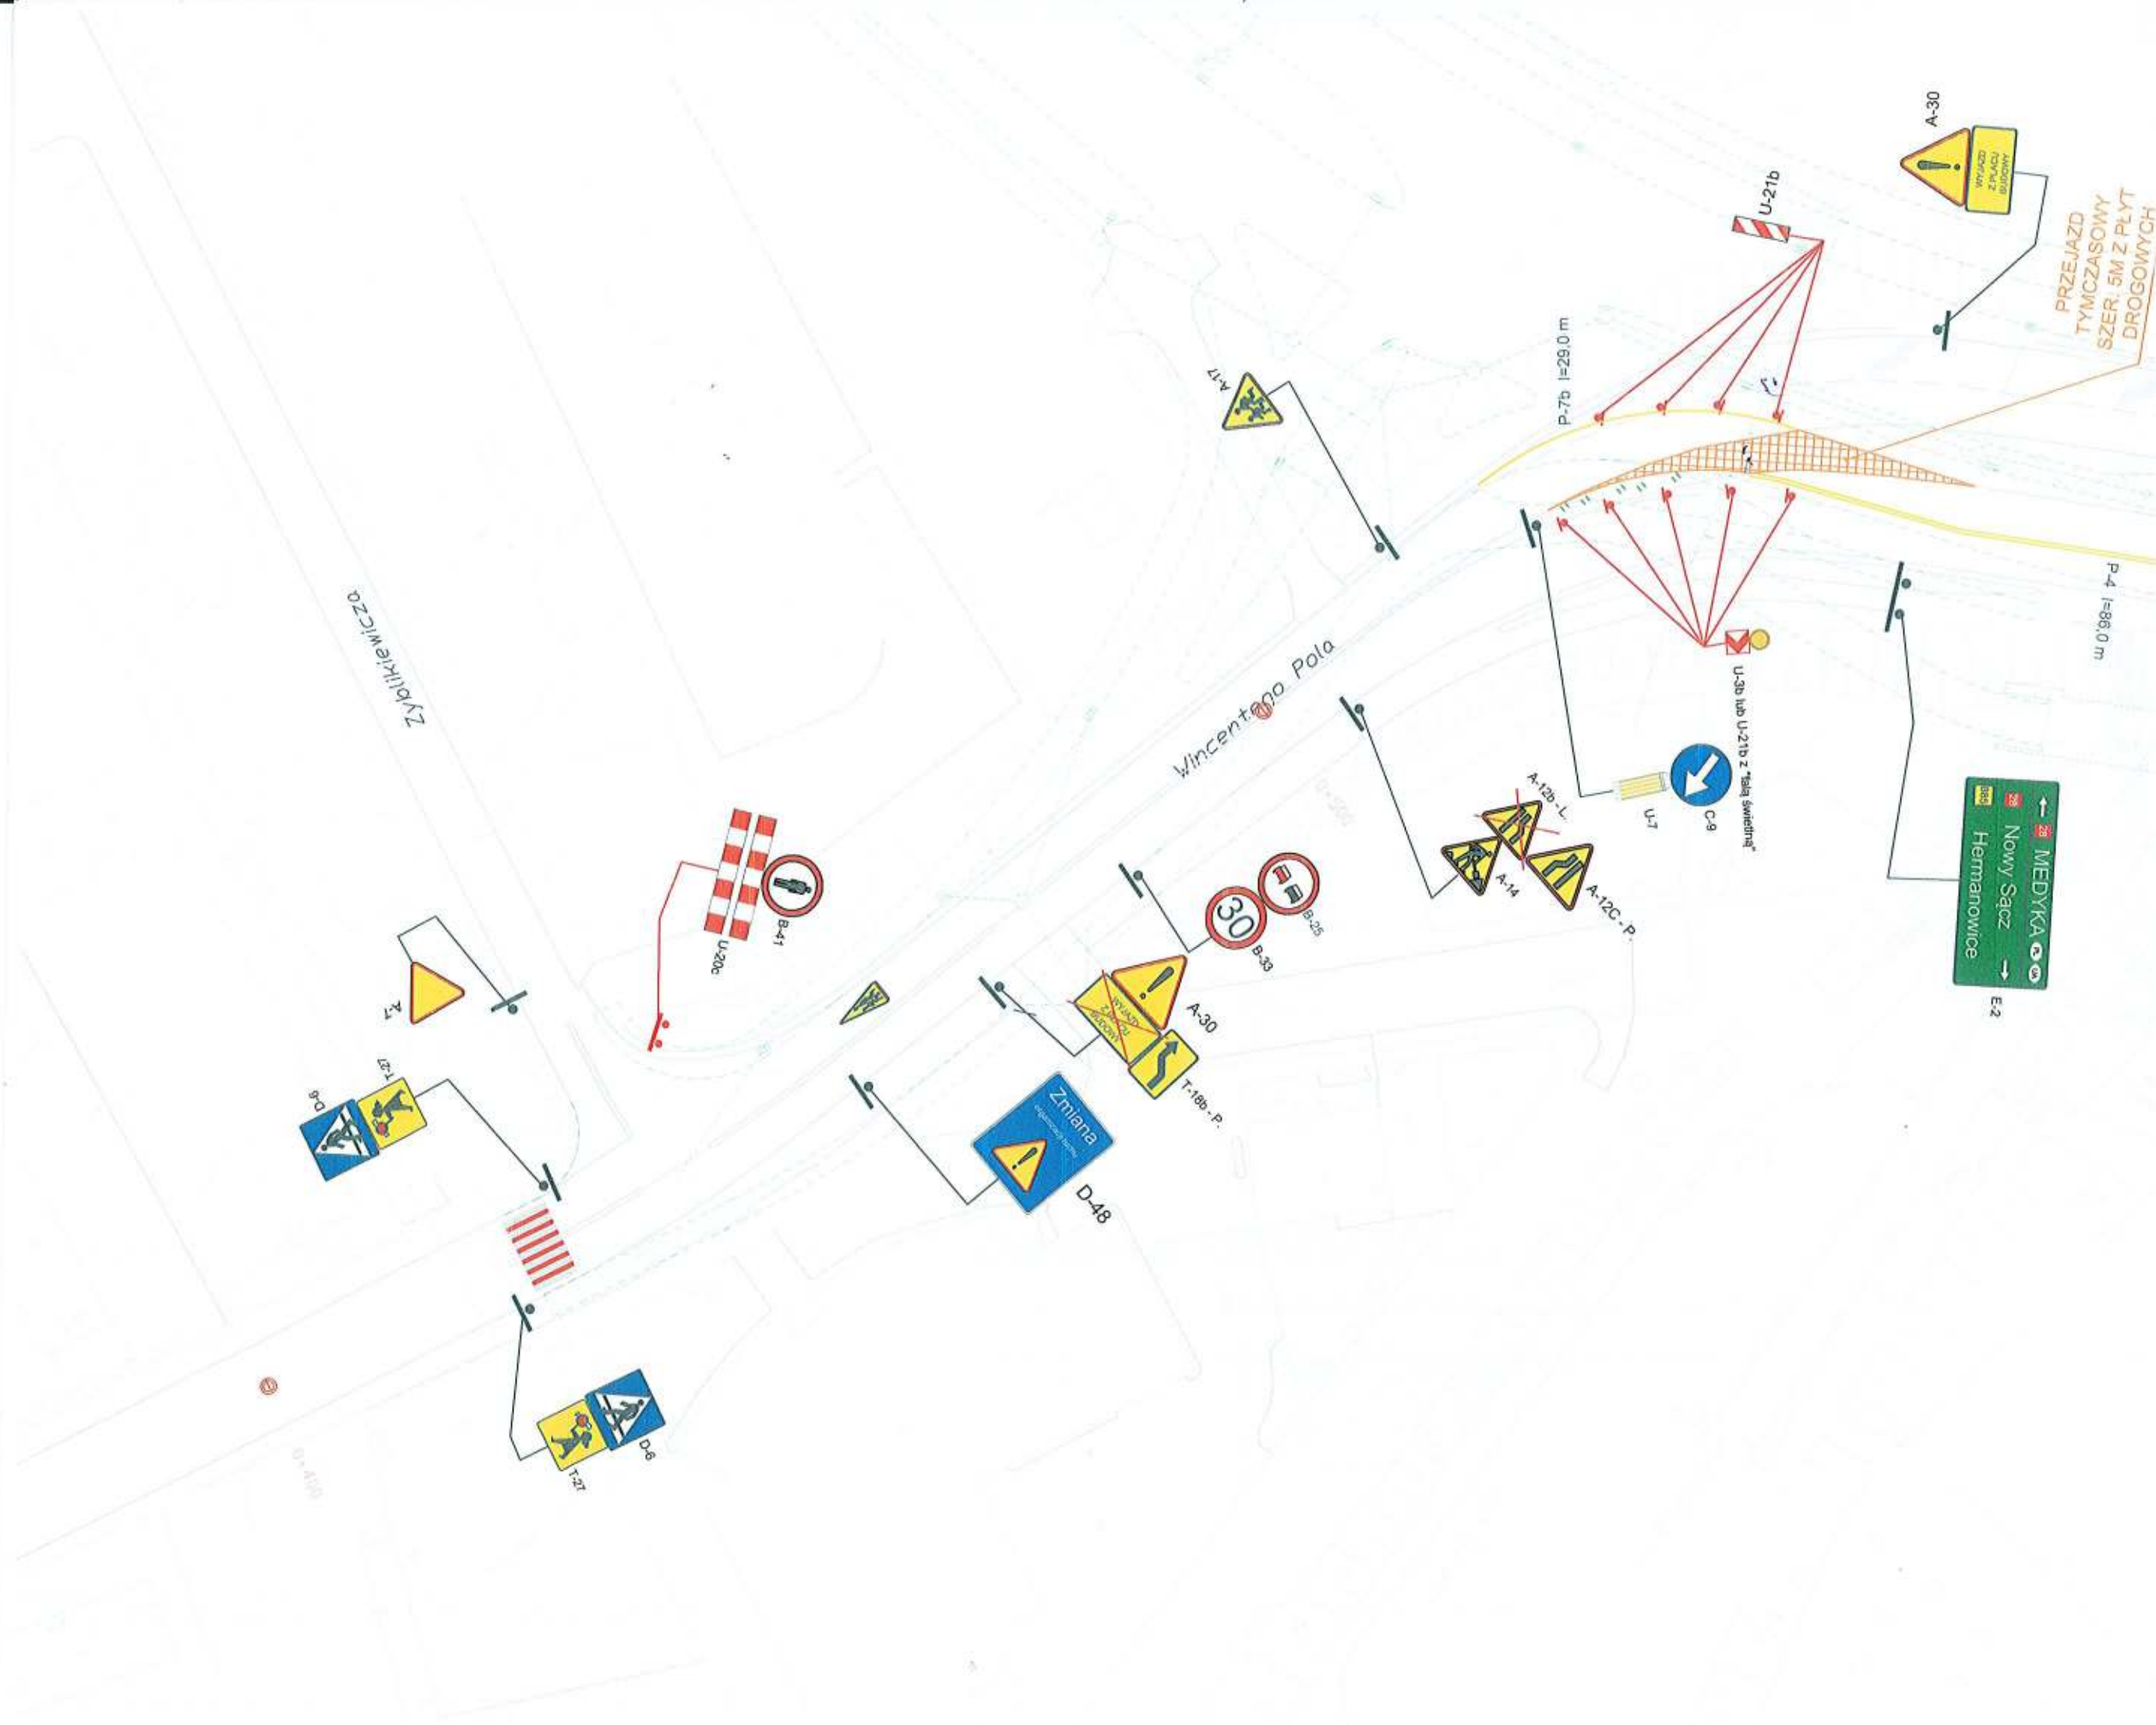

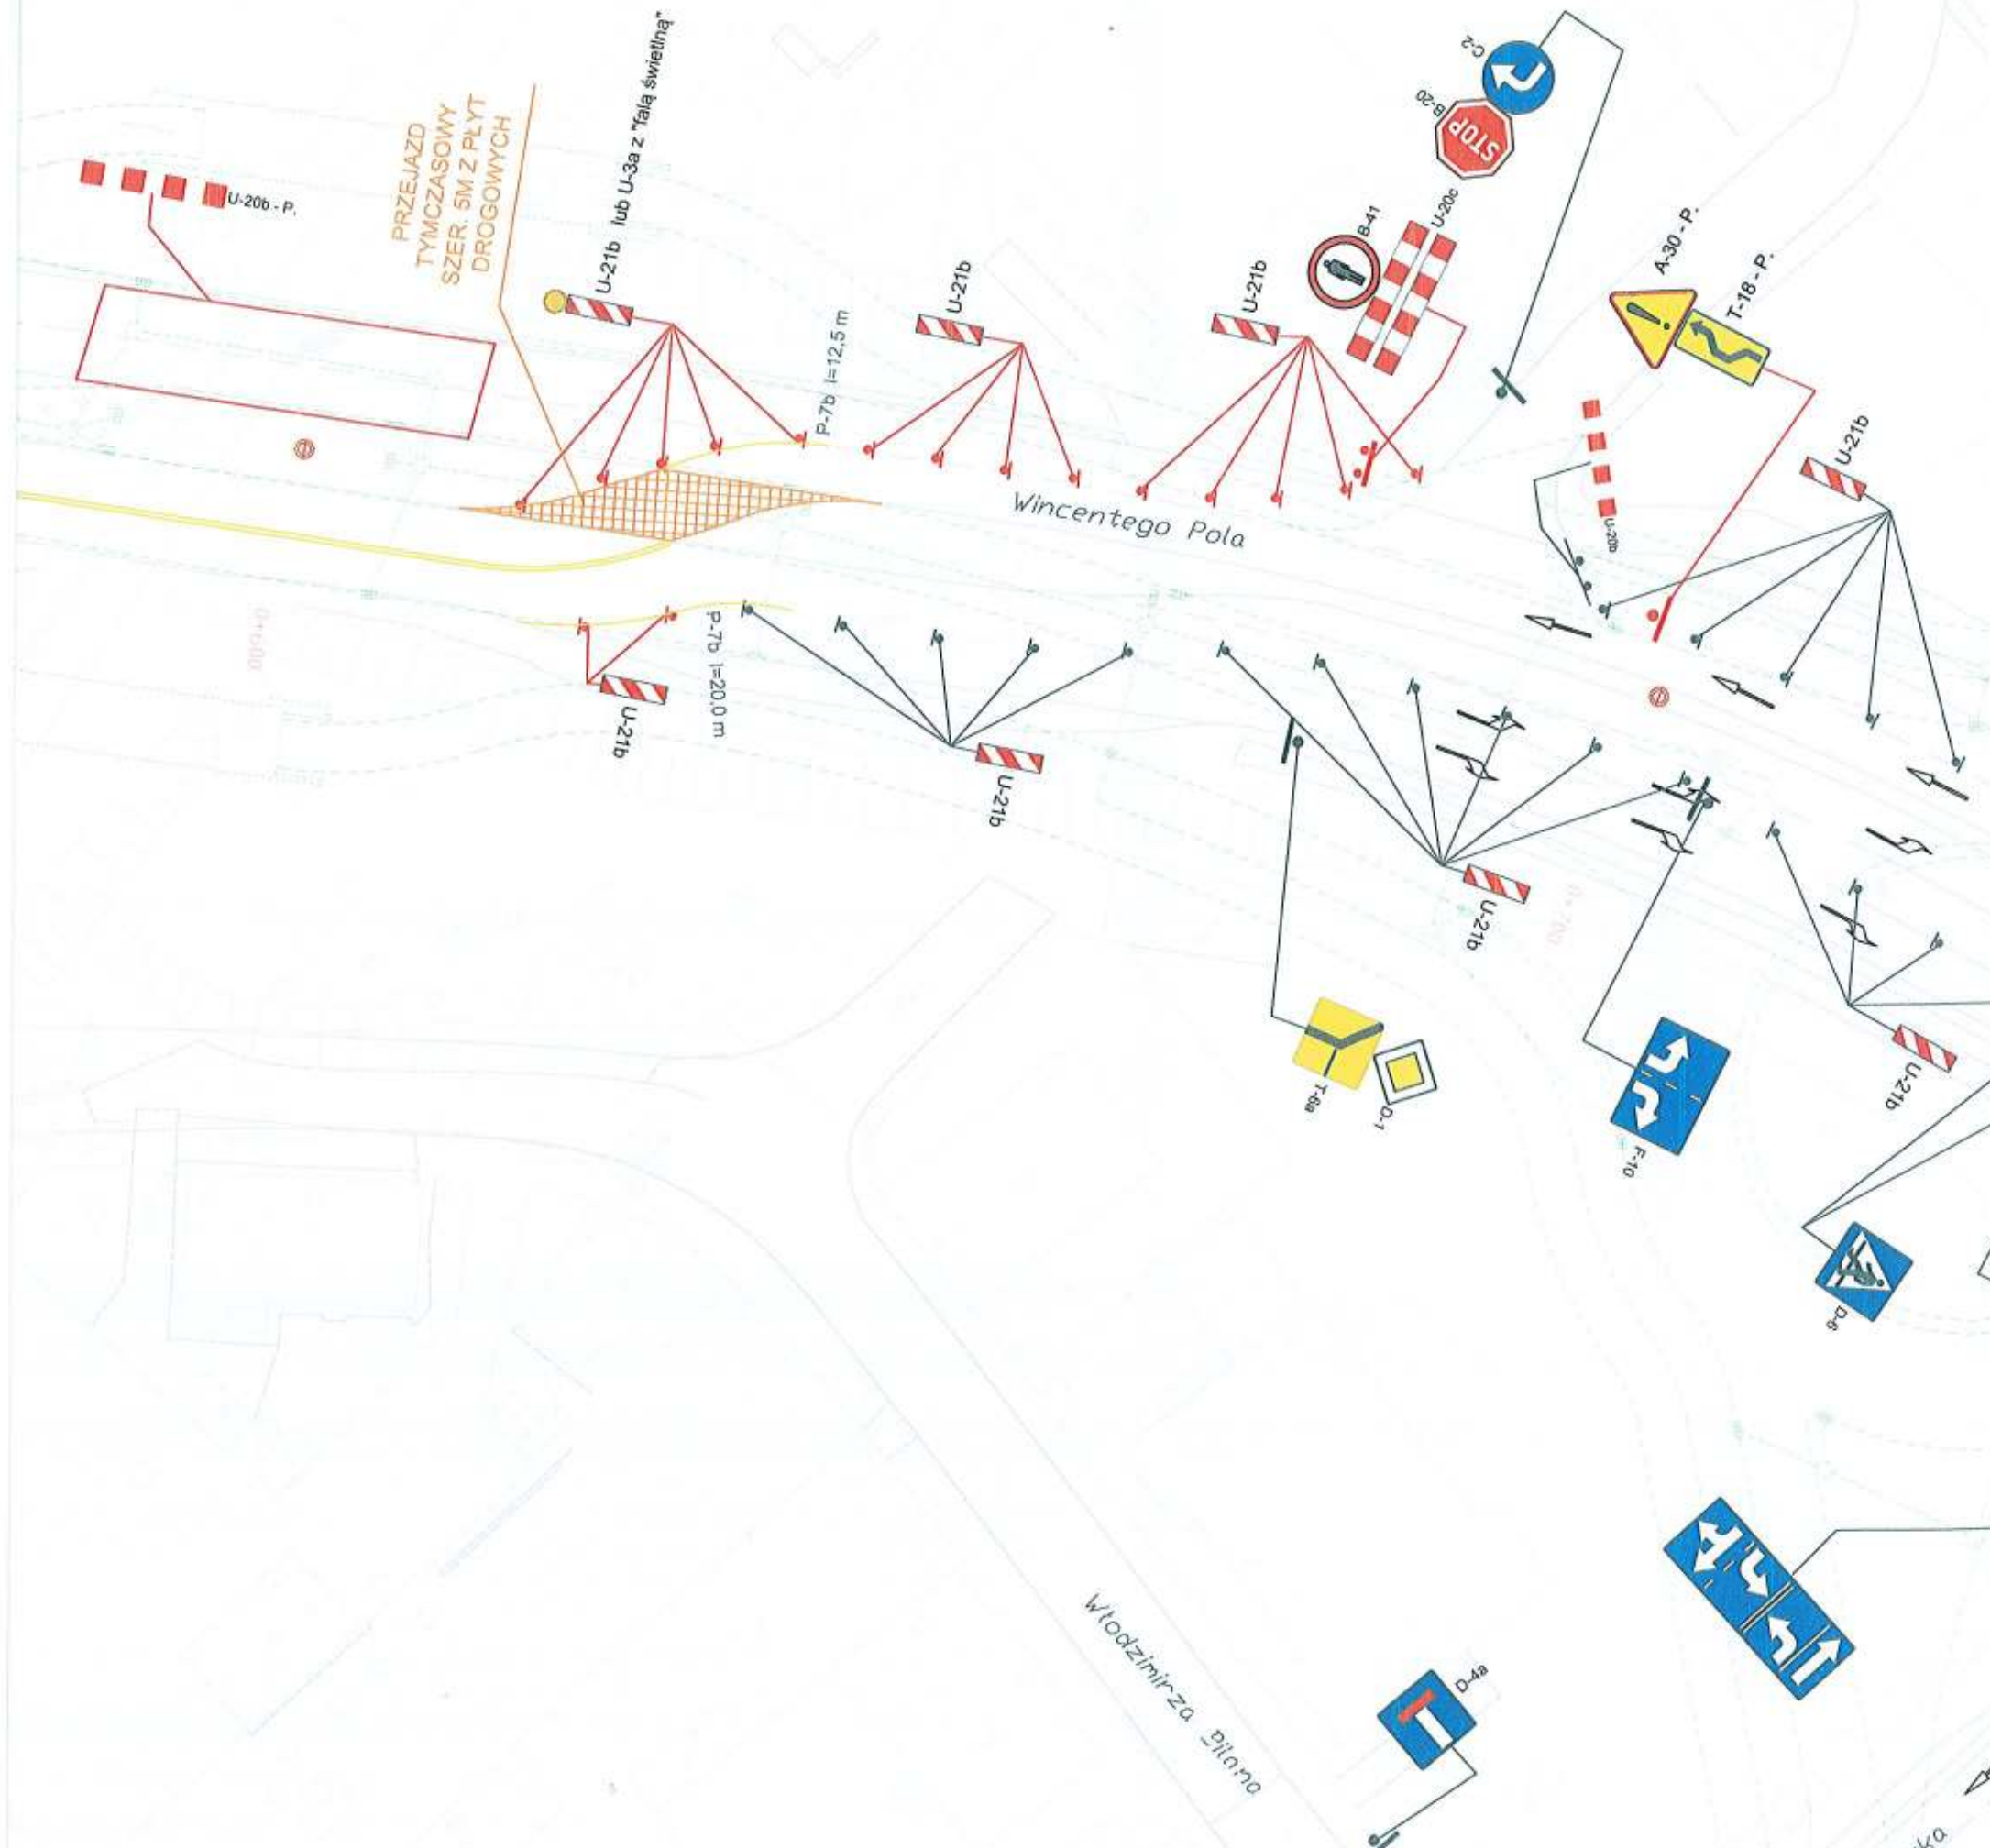

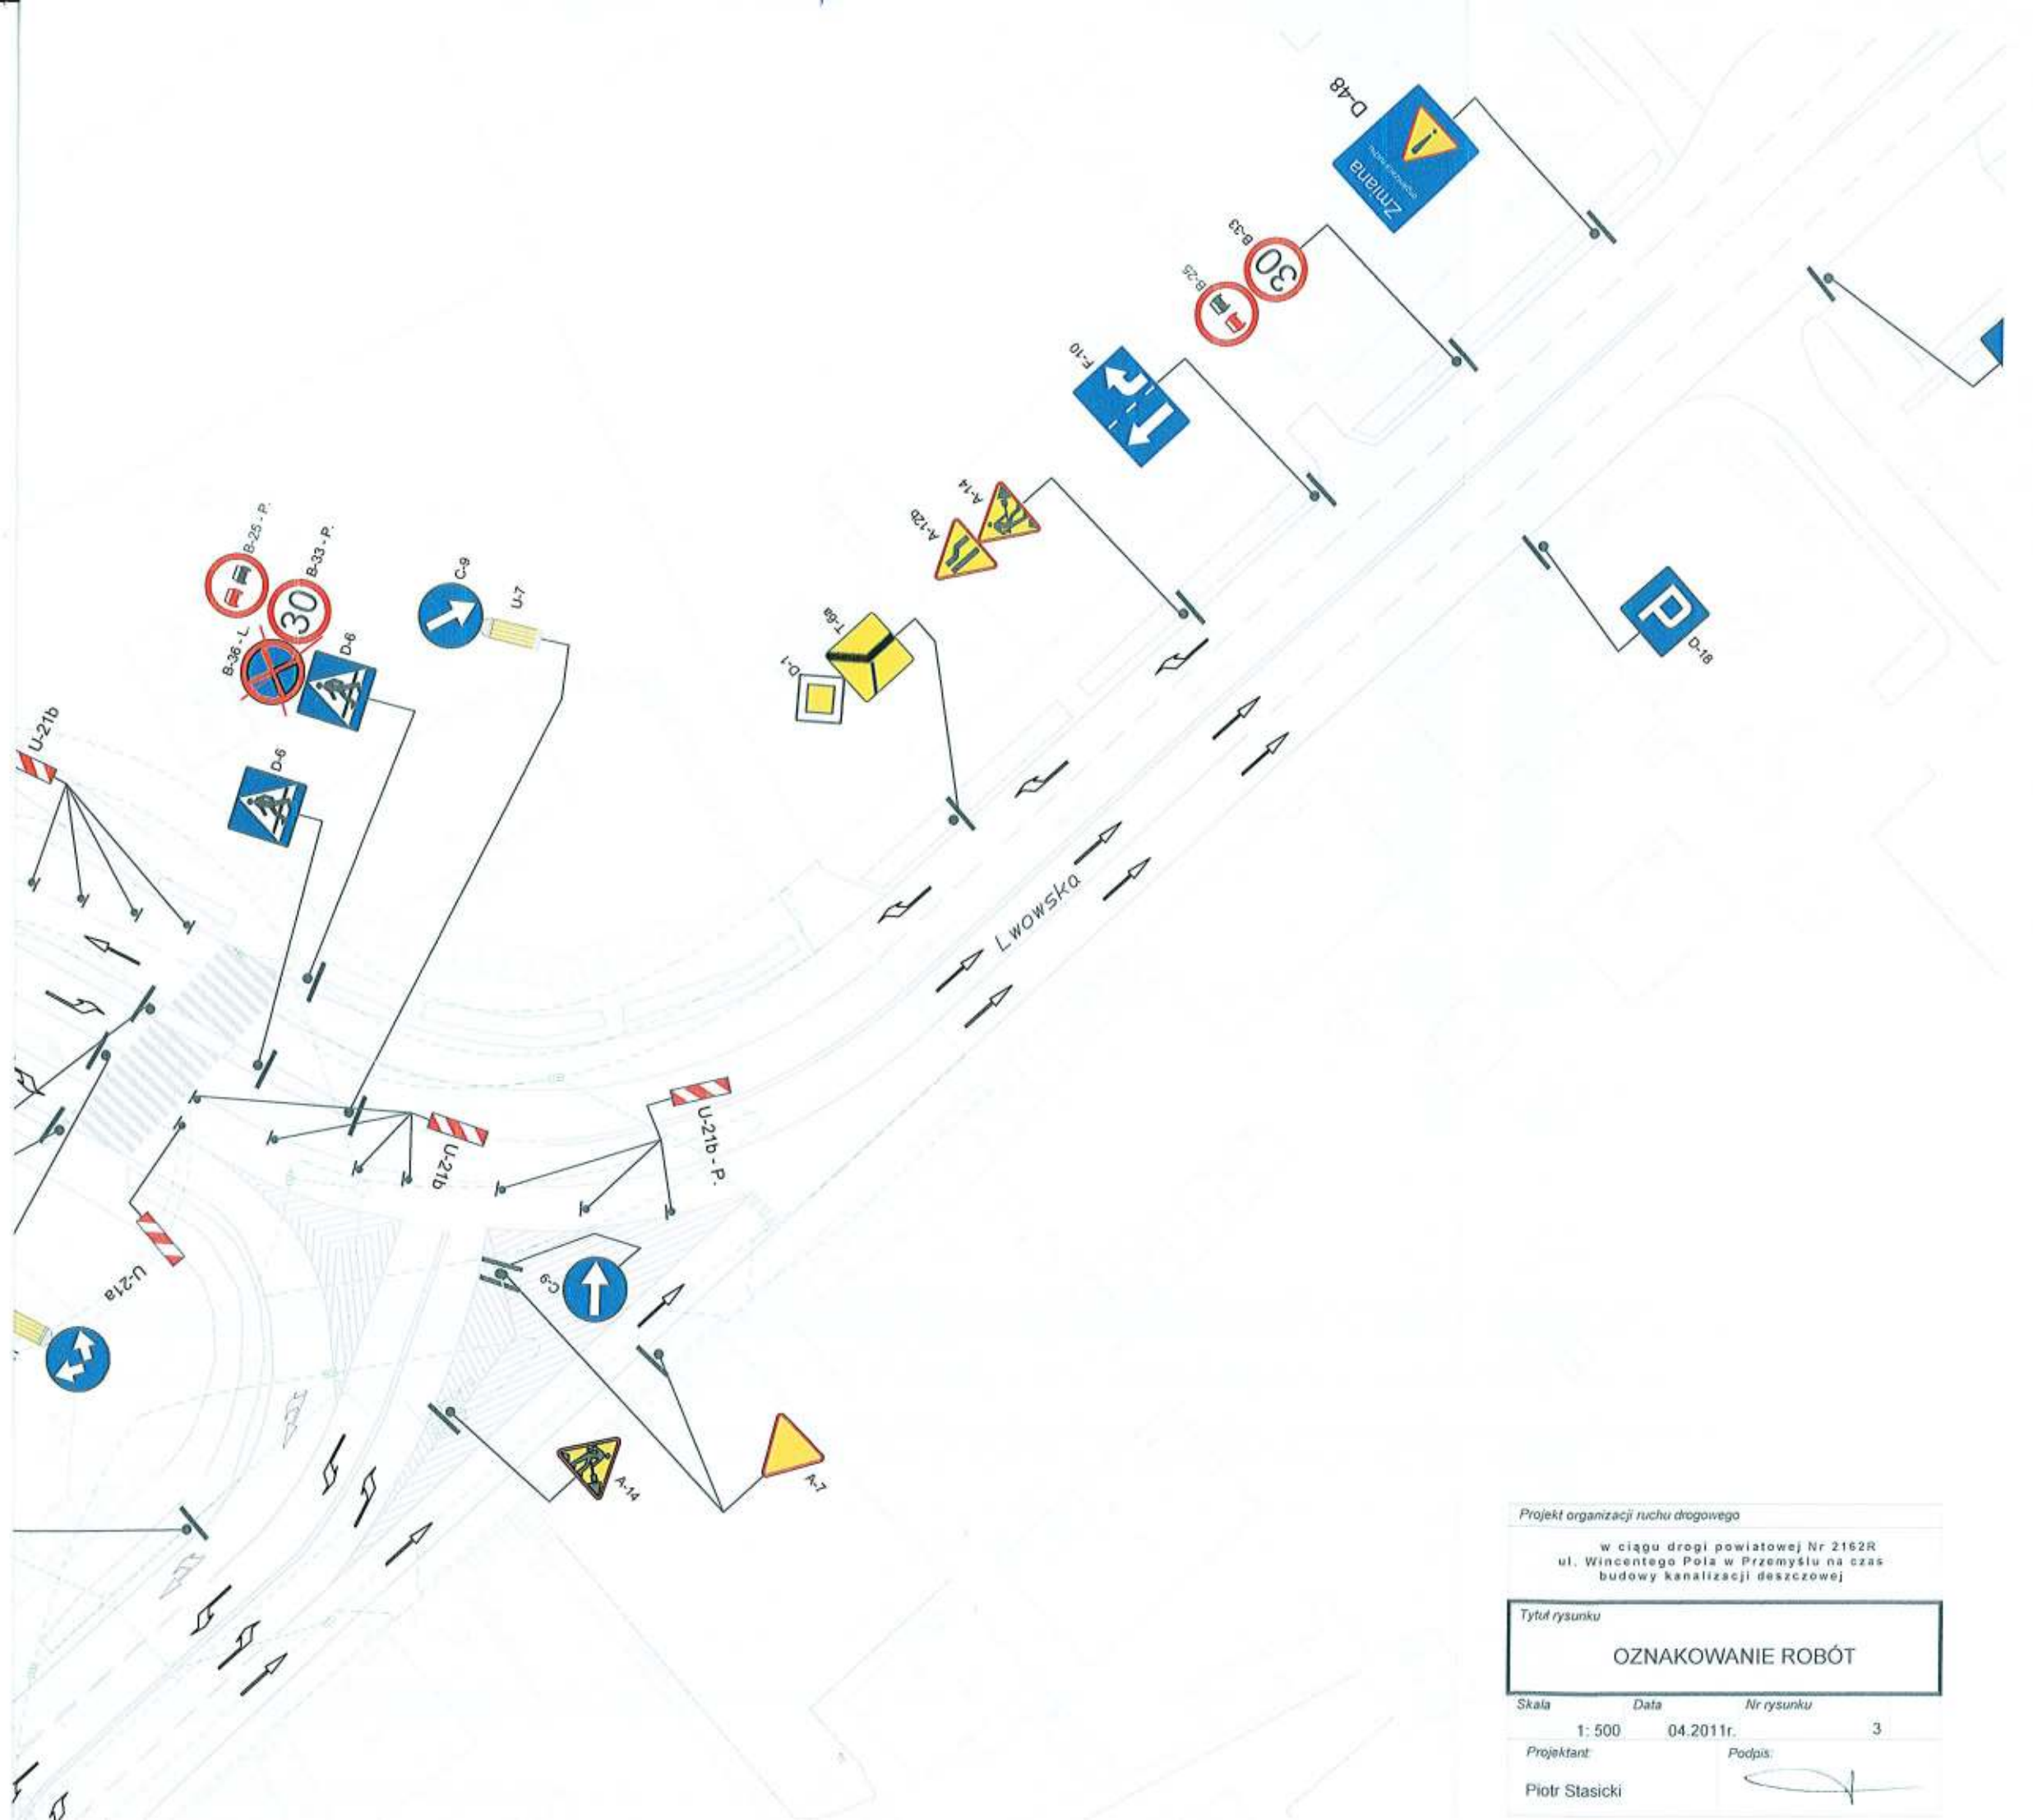

Projekt organizacji ruchu drogowego		
w ciągu drogi powiatowej Nr 2162R ul. Wincentego Pola w Przemyślu na czas budowy kanalizacji deszczowej		
Tytuł rysunku		
OZNAKOWANIE ROBÓT		
Skala	Data	Nr rysunku
1: 500	04.2011r.	3
Projektant:	Podpis:	
Piotr Stasicki		